

全館平面図

FLOOR INFORMATION



阿蘇杖立温泉
政府登録 国際観光旅館 (登録 第2173号)
杖立溪流の宿


大自然

〒869-25 熊本県阿蘇郡小国町杖立
TEL (0967) 48-0041・FAX (0967) 48-0047
福岡営業所 (092) 713-1651

設備のご案内

■地上8階建/総客室数61室/お泊まり人員250名■大宴会場216畳/中宴会場5室/料亭街公孫樹庵4室/会議場2室/結婚式場/コーヒーラウンジ/レストラン/お土産処■大浴場(洋風大浴場・和風大浴場)/露天風呂2ヶ所■全館(冷暖房完備・スプリンクラー・各階避難通路(ベランダ)付) 第一級防災設備完備

※当館ご利用のお客は「しせい」の施設・フォレストテラス・アミューズメント・フォレストテラス豊後の湯(ゲームワールド・ボウリング・その他)のご利用も自由にできます。

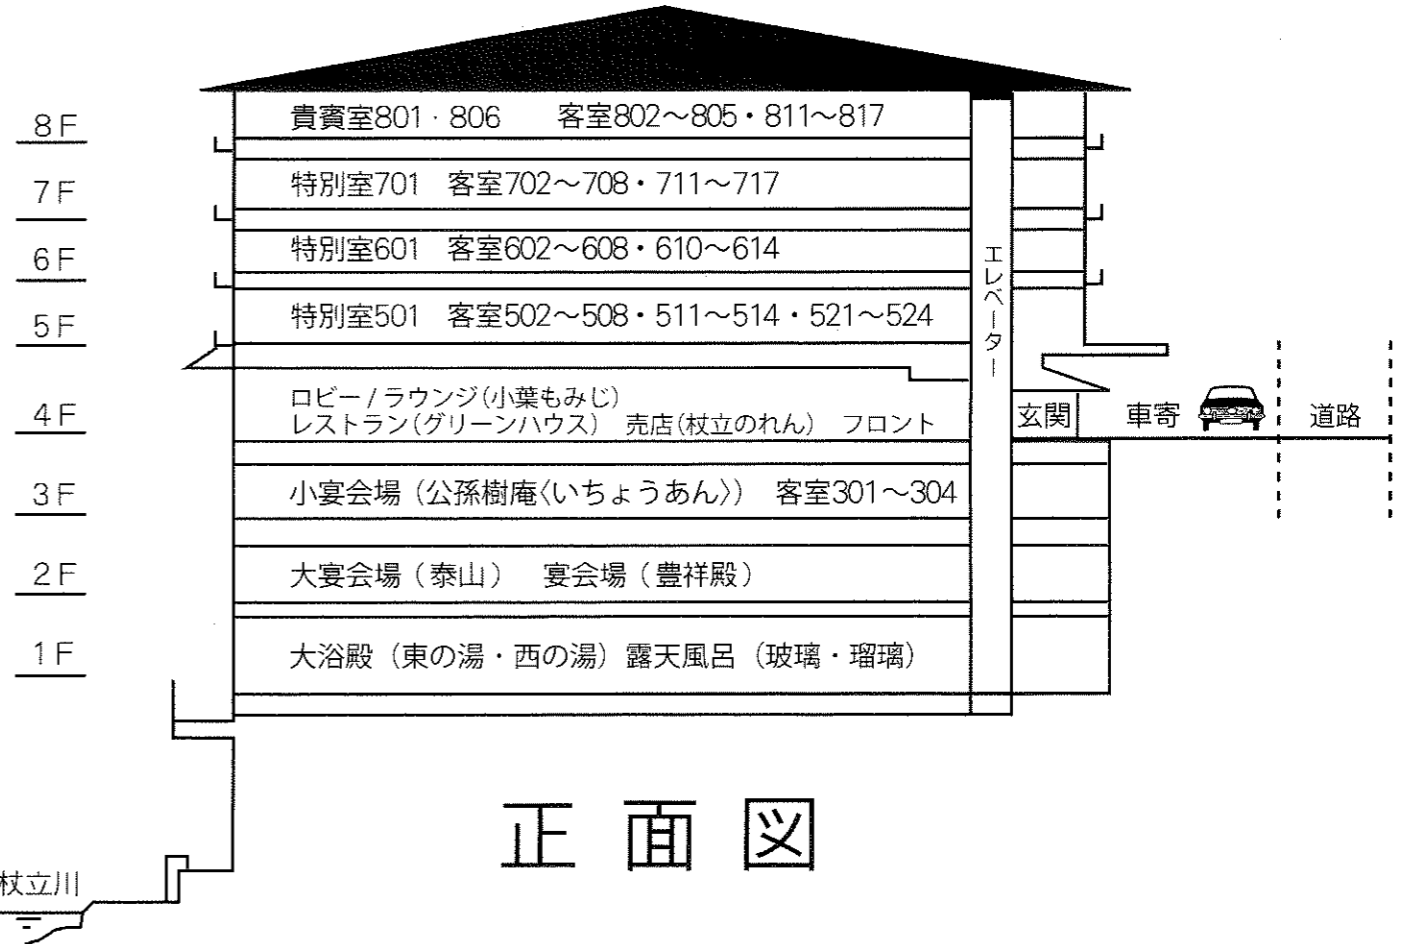

正面図

◆お客様へ

- ◎コンパニオン・芸能・マッサージ・娯楽用具等のご予約は、当日ですとお引き受けできかねる場合がございます。あらかじめご予約下されますようお願い申し上げます。
- ◎ご到着時間、その他人員の変更等がございましたらお早目にご連絡下さい。
- ◎その他、宿泊に関する契約事項は宿泊約款に準じます。

- ◎お部屋割表の団体名に誤りはありませんでしょうか、お確かめ下さい。
- ◎係の者をご説明いたしますが、お客様もご自身で非常口と避難通路をご確認下さいませ。

◆幹事様へ

- 〈ご予約人員変更の場合〉
- ◎減員や取り消しのあった場合には、できるだけ早目に当館に連絡して下さい。

お部屋割表

階	室番号	タイプ	定員	備考	
8階	801	12.5+8帖 BT		露天風呂付	
	802	12.5+2帖 BT			
	803	12.5+2帖 BT			
	804	12.5+2帖 BT			
	805	12.5+2帖 BT			
	806	12.5+6帖 BT		露天風呂付	
	811	8帖 BT			
	812	8帖 BT			
	813	8帖 BT			
	814	8帖 BT			
	815	8帖 BT			
816	洋シングル BT				
817	洋シングル BT				
7階	701	10+6帖 BT			
	702	12.5+2帖 BT			
	703	12.5+2帖 BT			
	704	12.5+2帖 BT			
	705	12.5+2帖 BT			
	706	12.5+4.5帖 BT			
	707	12.5+4.5帖 BT			
	708	15+4.5帖 BT			
	711	8帖 BT			
	712	8帖 BT			
	713	8帖 BT			
714	8帖 BT				
715	8帖 BT				
716	洋シングル BT				
717	洋シングル BT				
6階	601	10+6帖 BT			
	602	12.5+2帖 BT			
	603	12.5+2帖 BT			
	604	12.5+2帖 BT			
	605	12.5+2帖 BT			
	606	12.5+4.5帖 BT			
	607	12.5+4.5帖 BT			
	608	15+4.5帖 BT			
	610	洋+6帖 BT			
	611	8帖 BT			
	612	8帖 BT			
613	洋シングル BT				
614	洋シングル BT				
5階	501	10+6帖 BT			
	502	12.5+2帖 BT			
	503	12.5+2帖 BT			
	504	12.5+2帖 BT			
	505	12.5+2帖 BT			
	506	12.5+4.5帖 BT			
	507	12.5+4.5帖 BT			
	508	15+4.5帖 BT			
	511	洋イン BT			
	512	洋シングル T			
	513	洋シングル T			
514	洋シングル T				
521	洋シングル BT				
522	洋シングル BT				
523	洋シングル BT				
524	洋シングル BT				
3階	301	15+3帖 T			
	302	12.5帖 BT			
	303	12帖 BT			
	304	15帖 BT			
	2階	室名	室番号	タイプ	備考
		公孫樹庵		33帖	
		中広間	305	15帖	
		中広間	306	18帖	
		公孫樹庵		33帖	
		中広間	307	15帖	
		中広間	308	18帖	
泰山			216帖		
大宴会場		201	81帖		
		202	33帖		
		203	36帖		
	204	33帖			
	205	33帖			
豊祥殿	206	24帖			

※マークのあるお部屋は禁煙室です。(No Smoking Room)


*BT:バス・トイレ付 T:トイレ付

■人員減少の場合


人員減少の場合は下記の順に御返室下さい。

1	2	3	4	5	6
---	---	---	---	---	---


4階

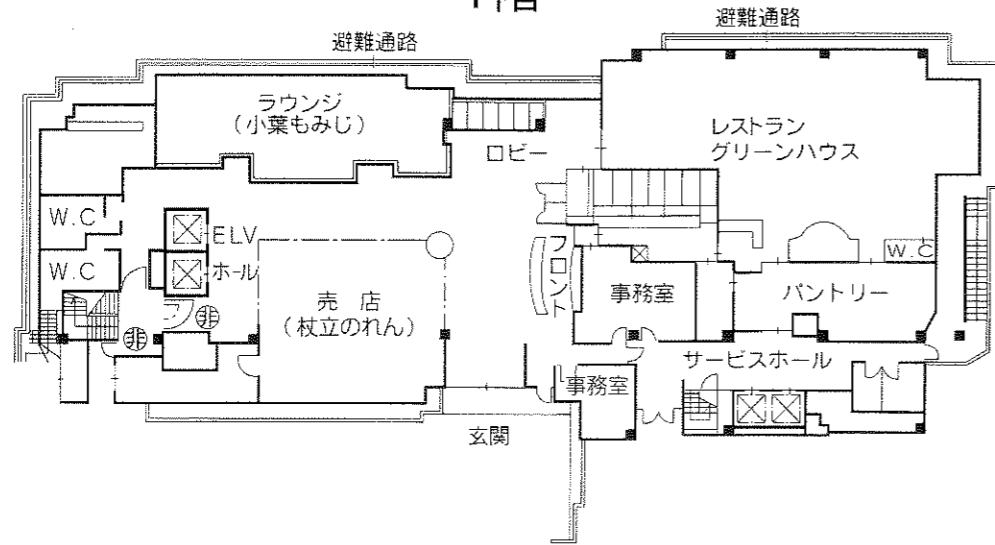


3階

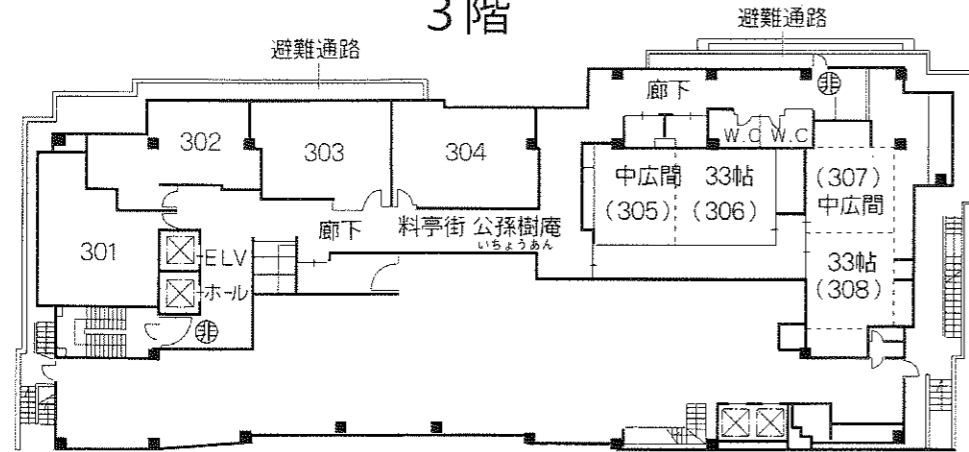


2階

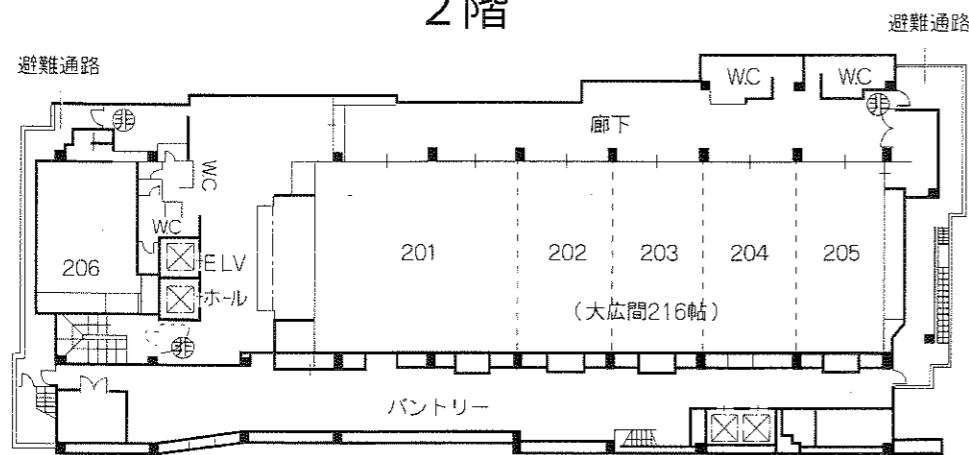


1階

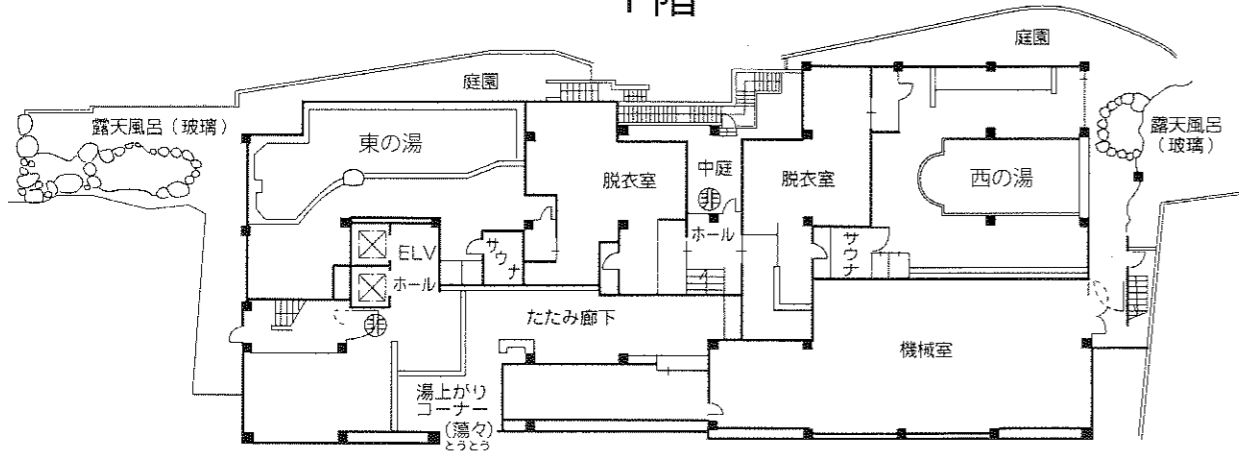


8階

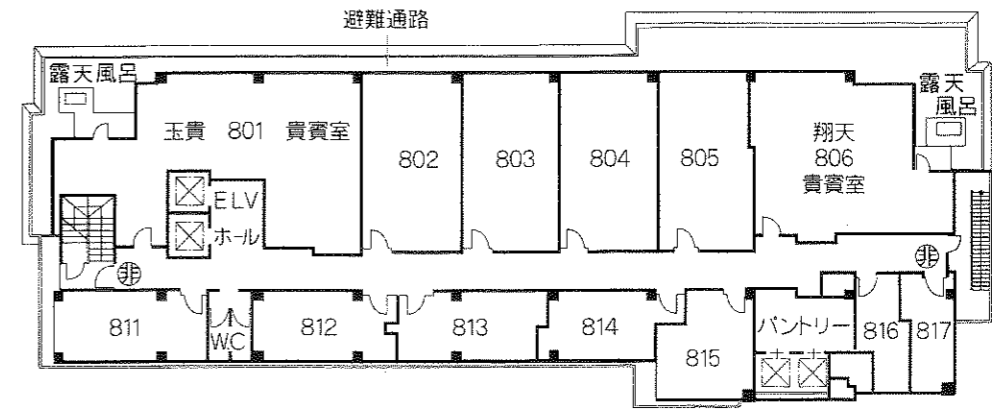

7階

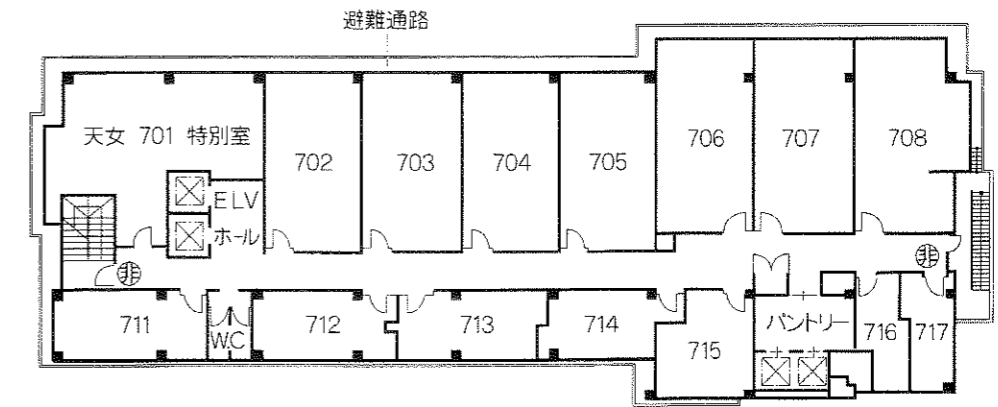

6階

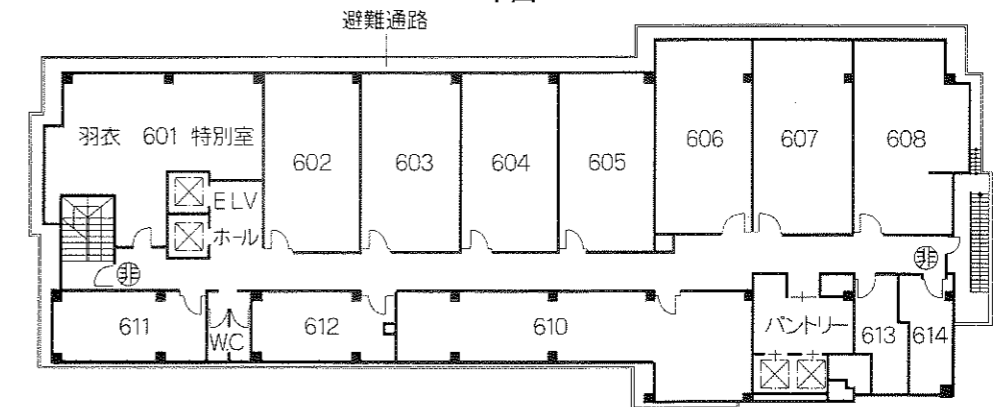

5階

